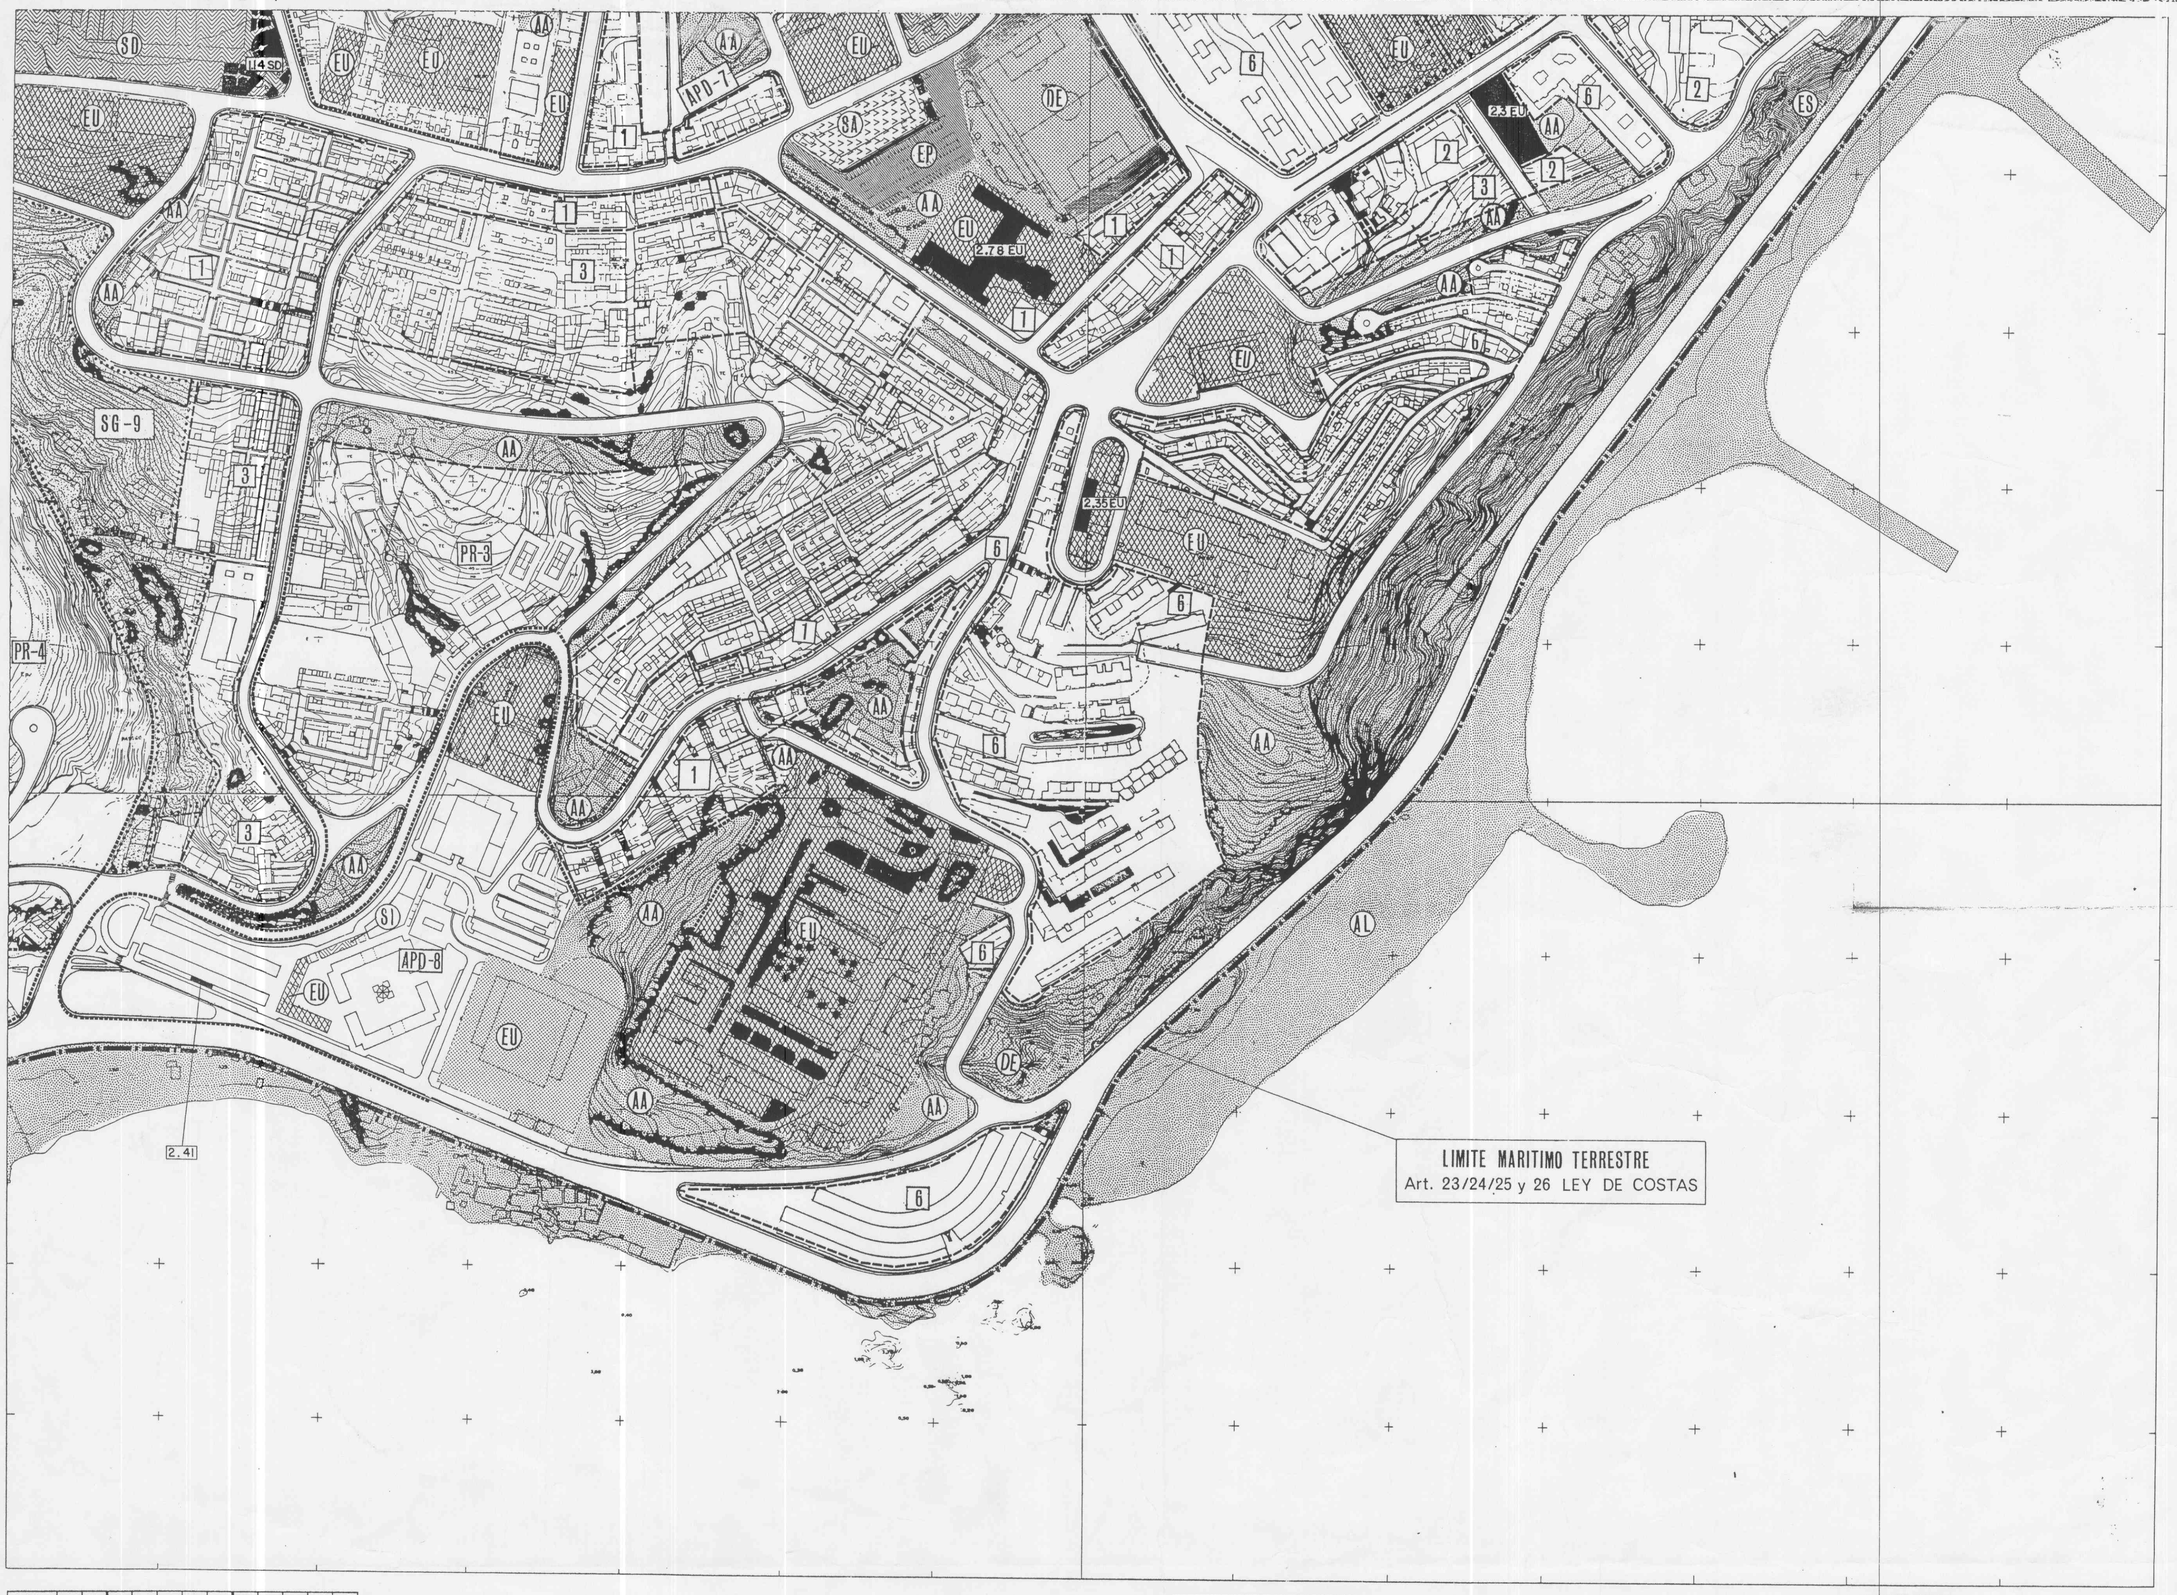

SUELO NO URBANIZABLE

PROTEGIDO	SUELO NO URBANIZABLE CON ESPECIAL PROTECCION ECOLOGICA	SNU-PE
	SUELO NO URBANIZABLE CON ESPECIAL PROTECCION DEL LITORAL	SNU-PL
SIMPLE	SUELO NO URBANIZABLE COMUN	SNU-C

SUELO URBANIZABLE

SUELO URBANIZABLE PROGRAMADO A DESARROLLAR EN.	PRIMER CUATRIENIO	PPI nº
	SEGUNDO CUATRIENIO	PPII nº
SUELO URBANIZABLE NO PROGRAMADO		PAU nº

SUELO URBANO

EDIFICACION EN MANZANA CERRADA	1
EDIFICACION EN BLOQUE ABIERTO	2
EDIFICACION EN HILERA	3
EDIFICACION EN VILLAS Y CHALETS	4
EDIFICACION EN NUCLEOS ECONOMICO PRODUCTIVOS	5
EDIFICACION CONSOLIDADA	6
PROTECCION NIVEL 1	1.
PROTECCION NIVEL 2	2.

AREAS DE PLANEAMIENTO DIFERENCIADO	APD-nº

AREAS REMITIDAS A PLANEAMIENTO PARA	REFORMA INTERIOR	PR-nº
	DETERMINACIONES TEMATICAS	PT-nº
	ESTUDIO DE DETALLE	ED-nº

SISTEMAS GENERALES Y DOTACIONALES

DOTACION LOCAL	DOTACION GENERAL	
RED VIARIA	RV	RED VIARIA
COMUNICACIONES	EP	ESTACIONAMIENTO
	ES	ESTACION DE SERVICIO
	EB	ESTACION DE AUTOBUSES
	EM	ESTACION MARITIMA
	PG	PUERTO GENERAL
	PD	PUERTO DEPORTIVO
	PP	PUERTO PESQUERO
	SP	SERVICIOS PORTUARIOS
ZONAS VERDES	PS	PARQUE SUBURBANO
	PU	PARQUE URBANO
	PD	PARQUE DEPORTIVO
OTROS ESPACIOS LIBRES PUBLICOS	AA	AMBITO AJARDINADO
	AM	AMBITO MONUMENTAL
	AL	AMBITO LITORAL
DEPORTIVOS	DE	DEPORTIVO
EQUIPAMIENTO	EU	EQUIPAMIENTO
SERVICIOS URBANOS E INFRAESTRUCTURALES	SC	CEMENTERIOS
	SD	DEFENSA
	SU	SERVICIOS URBANOS
	SI	INFRAESTRUCTURAS
SERVICIOS DE LA ADMINISTRACION	SA	SERVICIOS DE LA ADMINISTRACION

SISTEMAS REMITIDOS A DESARROLLO POSTERIOR	SG-nº

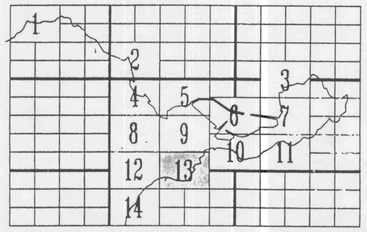

ESCALA 1/2.000

0 10 50 100 m

DELIMITACIONES

- LIMITE DE LOS SISTEMAS GENERALES
- LIMITE DE LAS AREAS DE PLANEAMIENTO DIFERENCIADO Y LAS REMITIDAS A PLANEAMIENTO ULTERIOR
- LIMITE DE LAS ZONAS

AYUNTAMIENTO DE CEUTA

PLAN GENERAL DEL MUNICIPIO DE CEUTA-1990

ORDENACION

CALIFICACION Y REGULACION DEL SUELO Y LA EDIFICACION	PLANO CRS 13